



Eestivaade 1:20

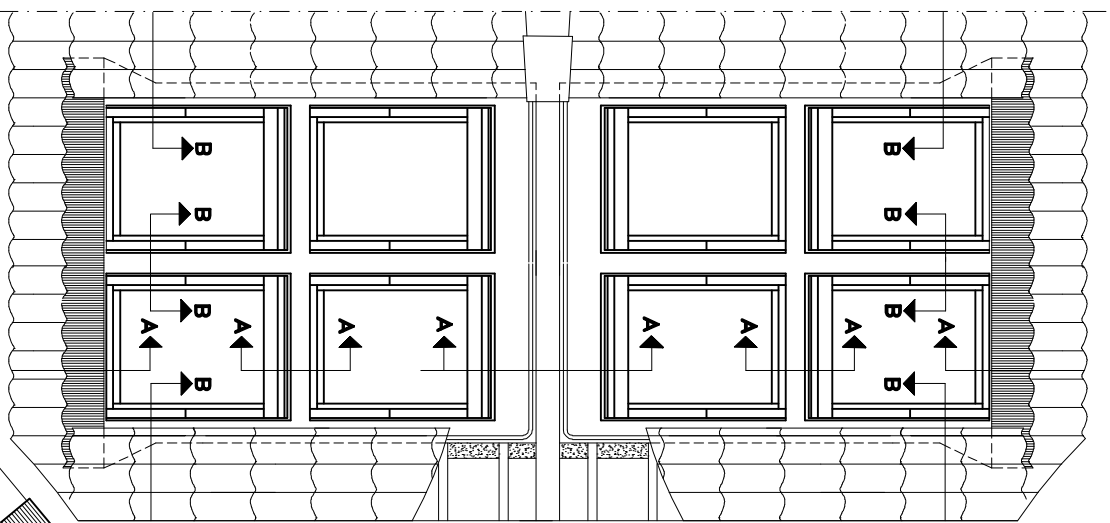

Lõige A-A 1:5

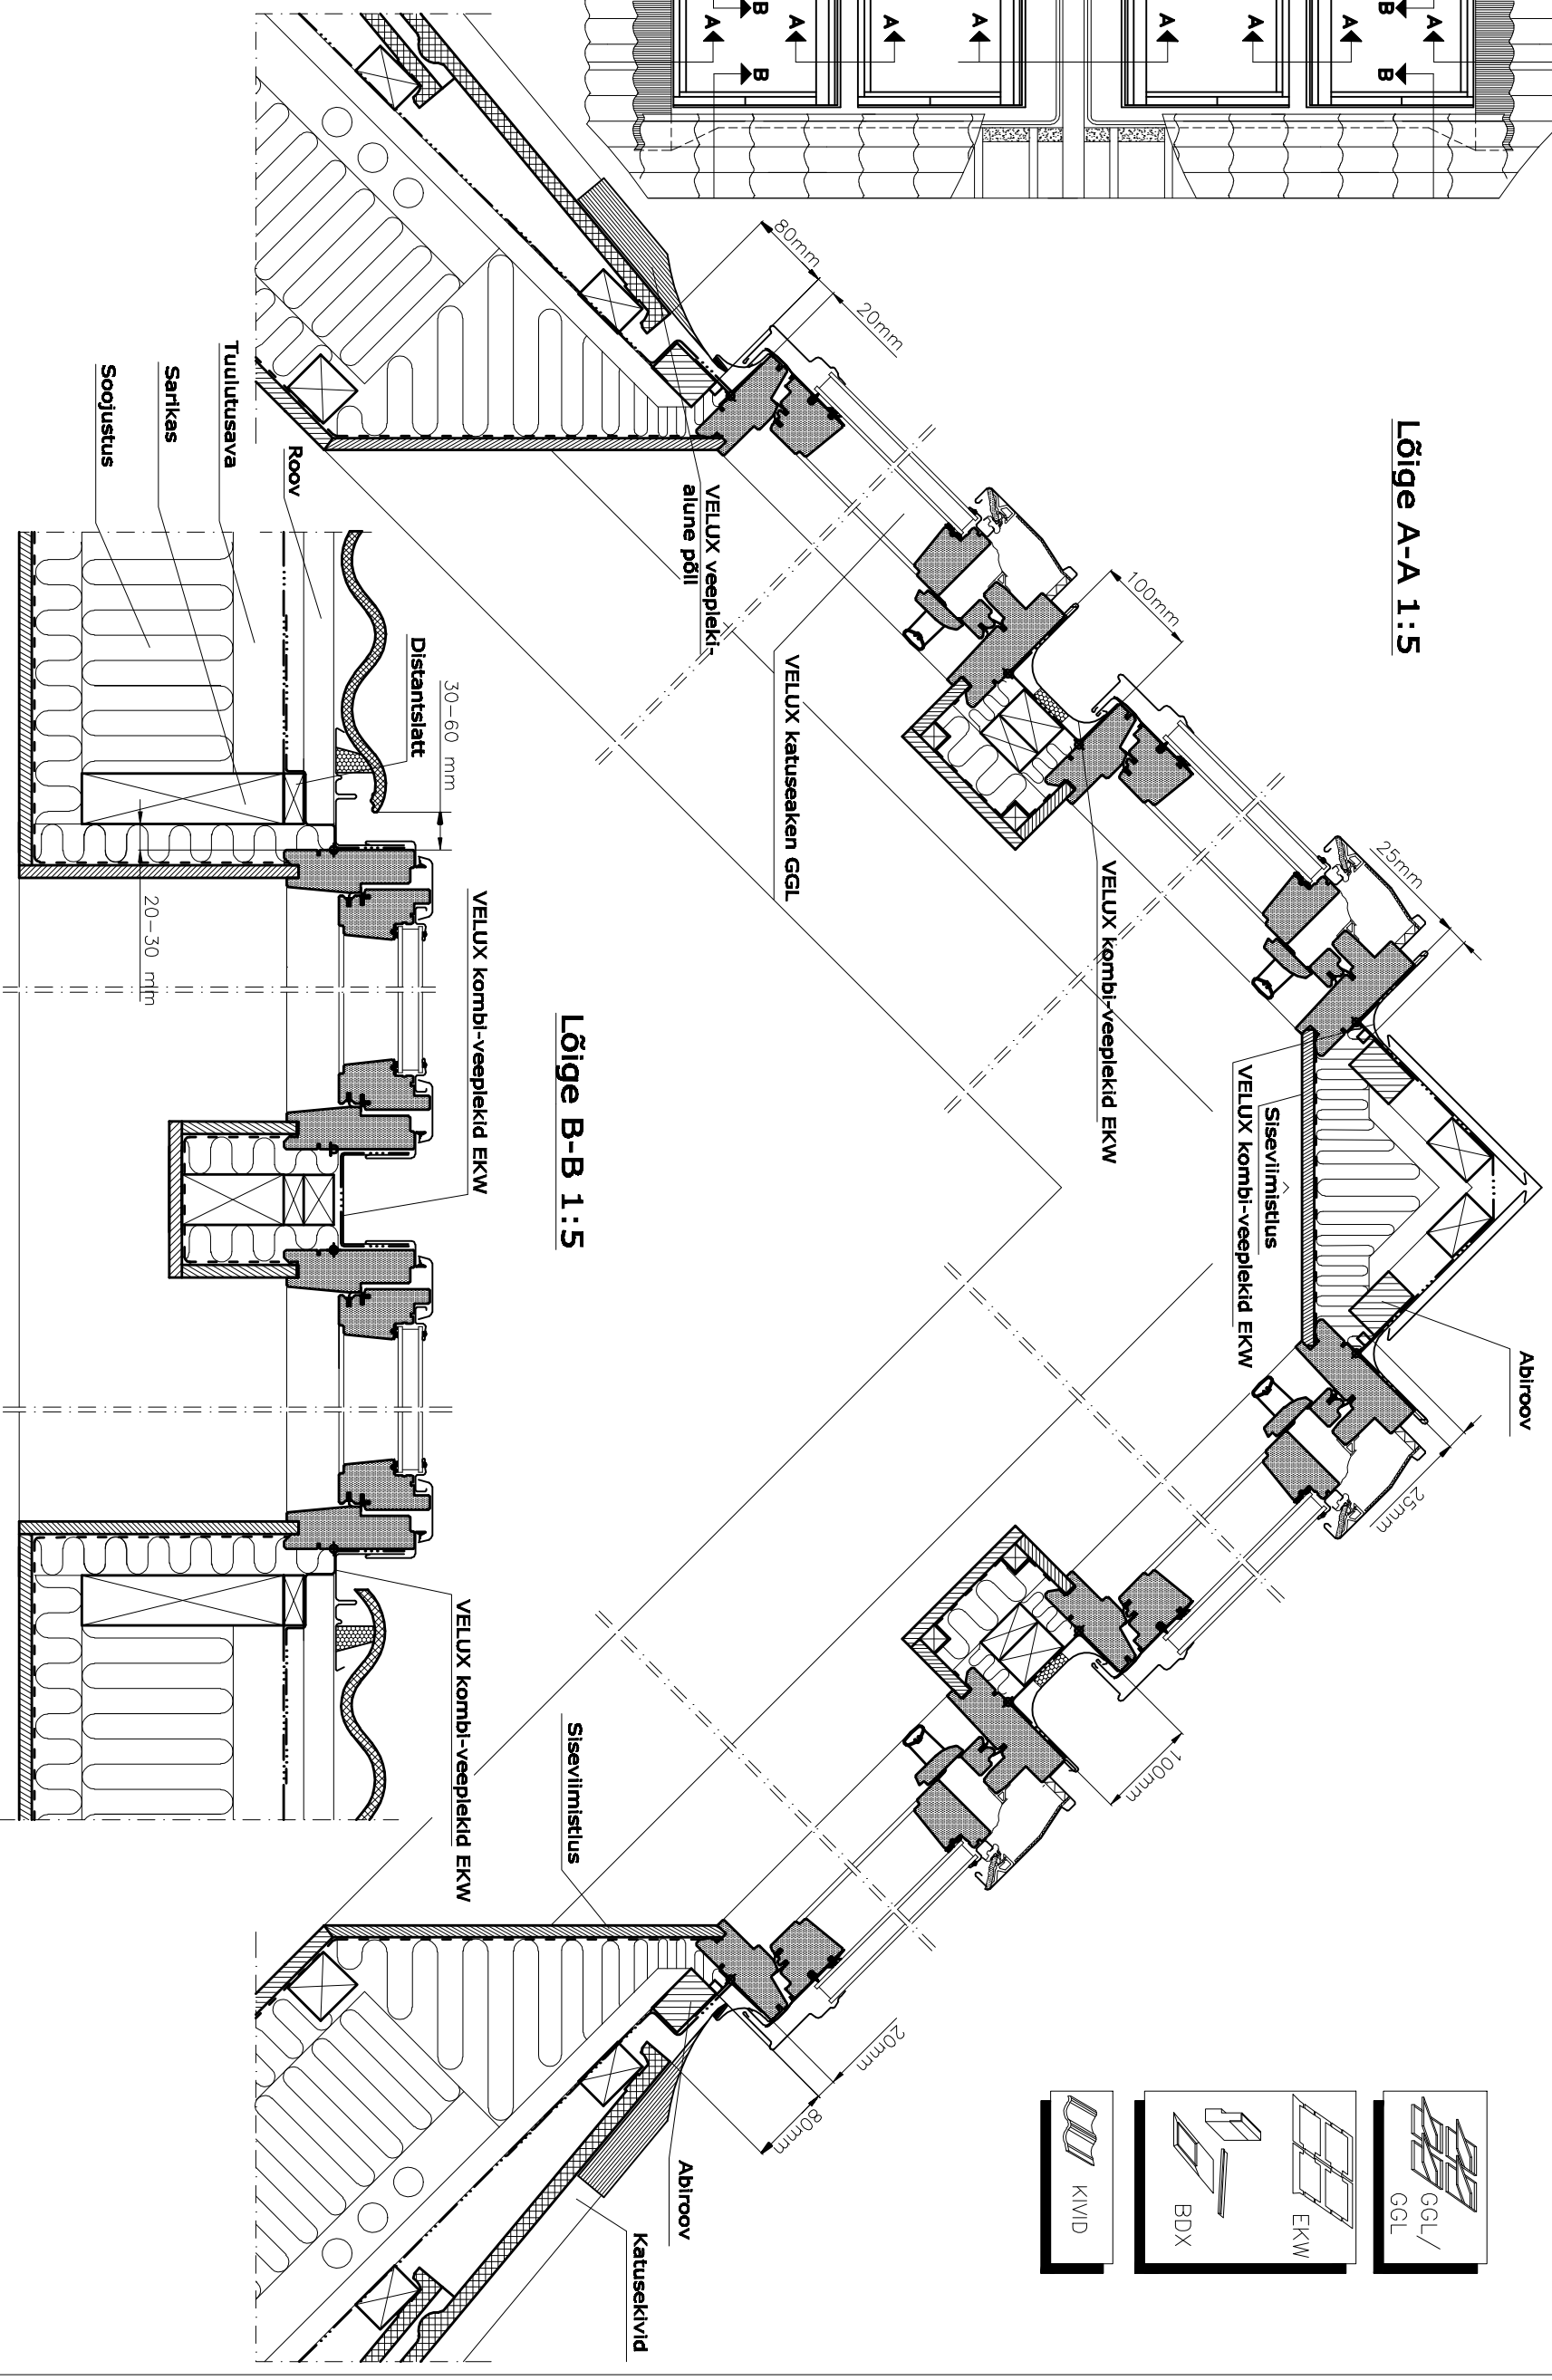

Lõige B-B 1:5

Katuse aluskile
Aurutõke -----

Antud joonis on soovituslik.
Mõeldud ja palgaldus tuleb kohandada ehitusobjektile.

Suurus A3
Mõõtkava 1:5 / 1:20

VELUX

VELUX Eesti OÜ
www.velux.ee

(joonis viimati uuendatud sept. 2010)

© VELUX GROUP

® VELUX, VELUX logo are registered trademarks