


Eestvaade 1:20

Lõige A-A 1:5

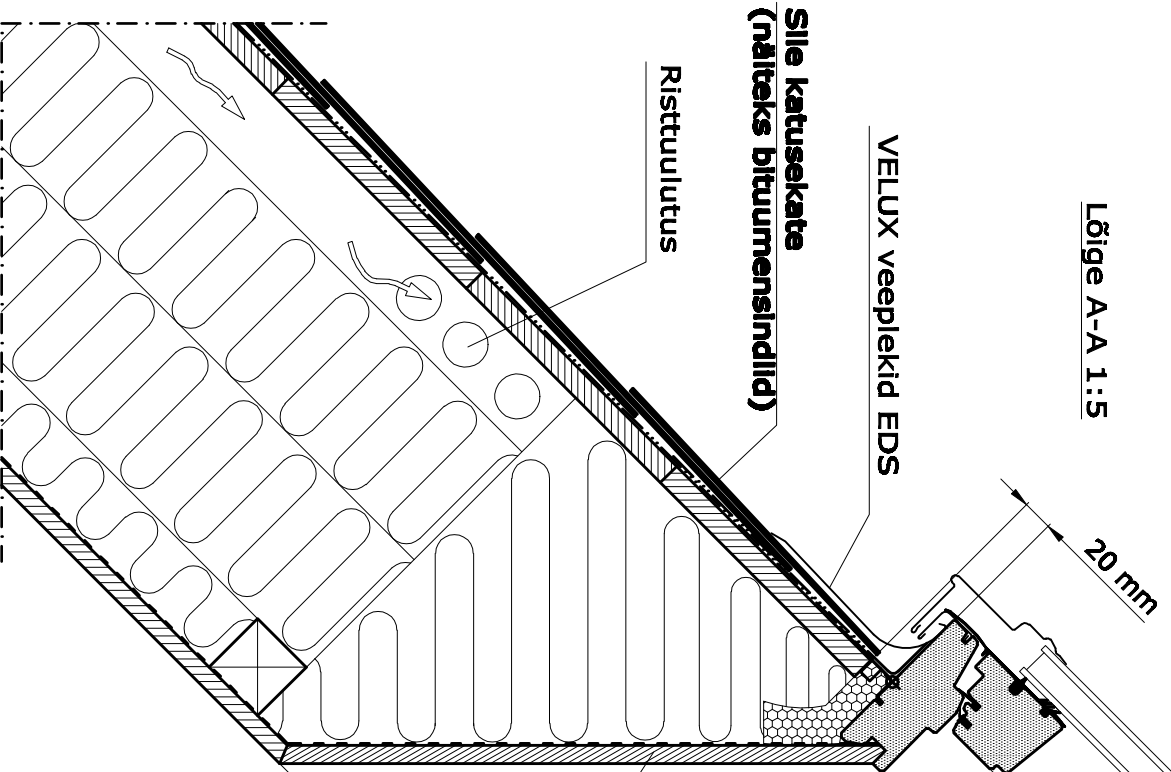


Sile katusekate  
(näiteks bituumensindlid)

VELUX veeplekid EDS

Risttuulutus

Siseviimistlus

60-100 mm  
25 mm

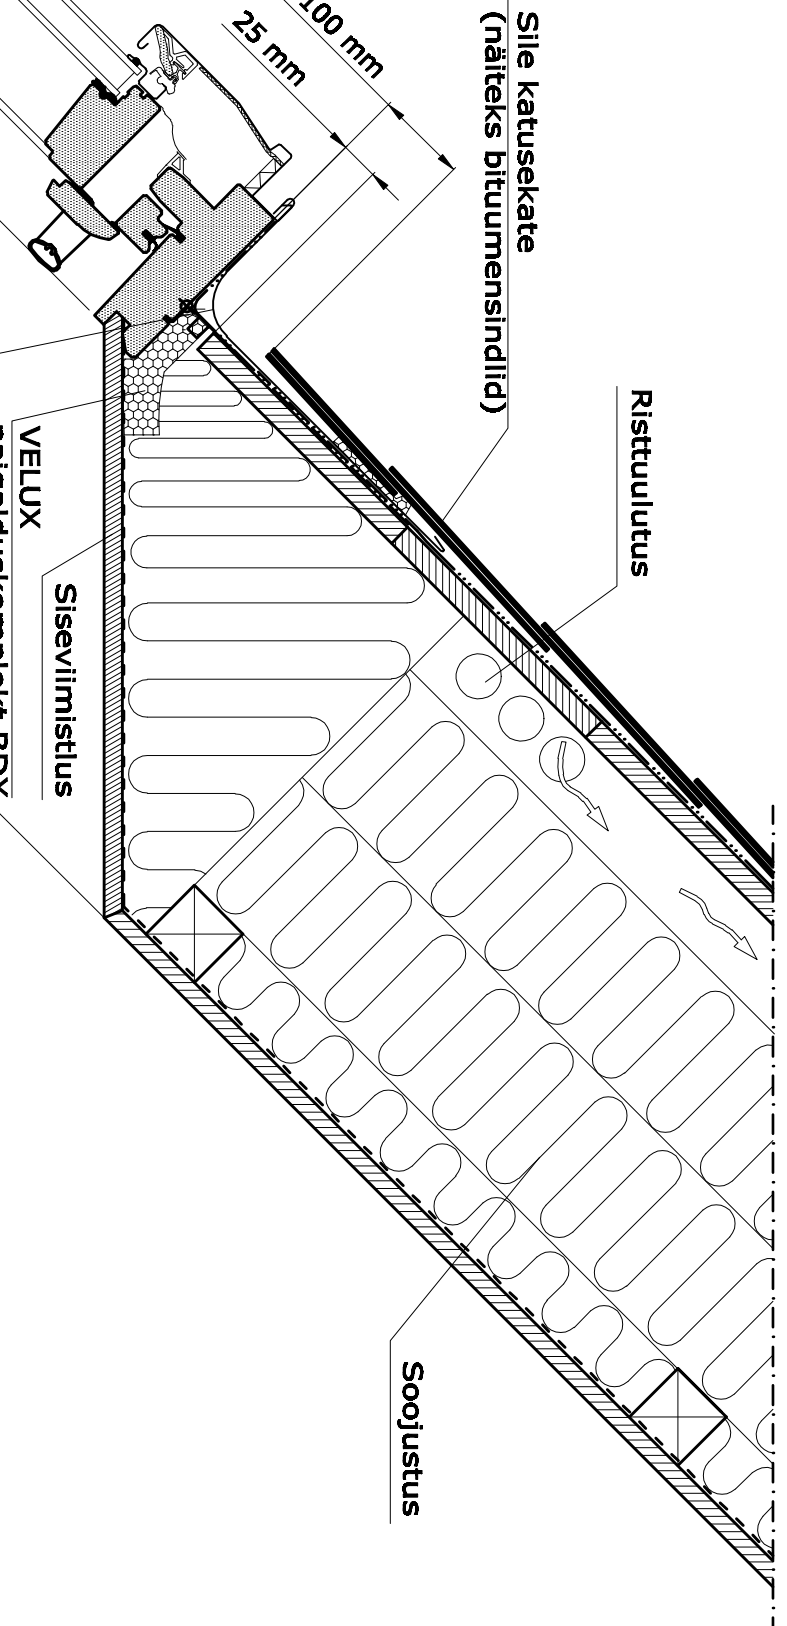

Sile katusekate  
(näiteks bituumensindlid)

Risttuulutus

Soojustus

VELUX  
paigalduskomplekt BDV

VELUX katuseaken GGL

Lõige B-B 1:5

20-30 mm

Sile katusekate  
(näiteks bituumen)  
katusekate  
alusmaterjal

Sile katusekate  
(näiteks bituumen)

VELUX  
veeplekid EDS


VELUX  
paigalduskomplekt BDV

VELUX  
paigalduskrae

Tuulutus


Soojustus

Sarikas

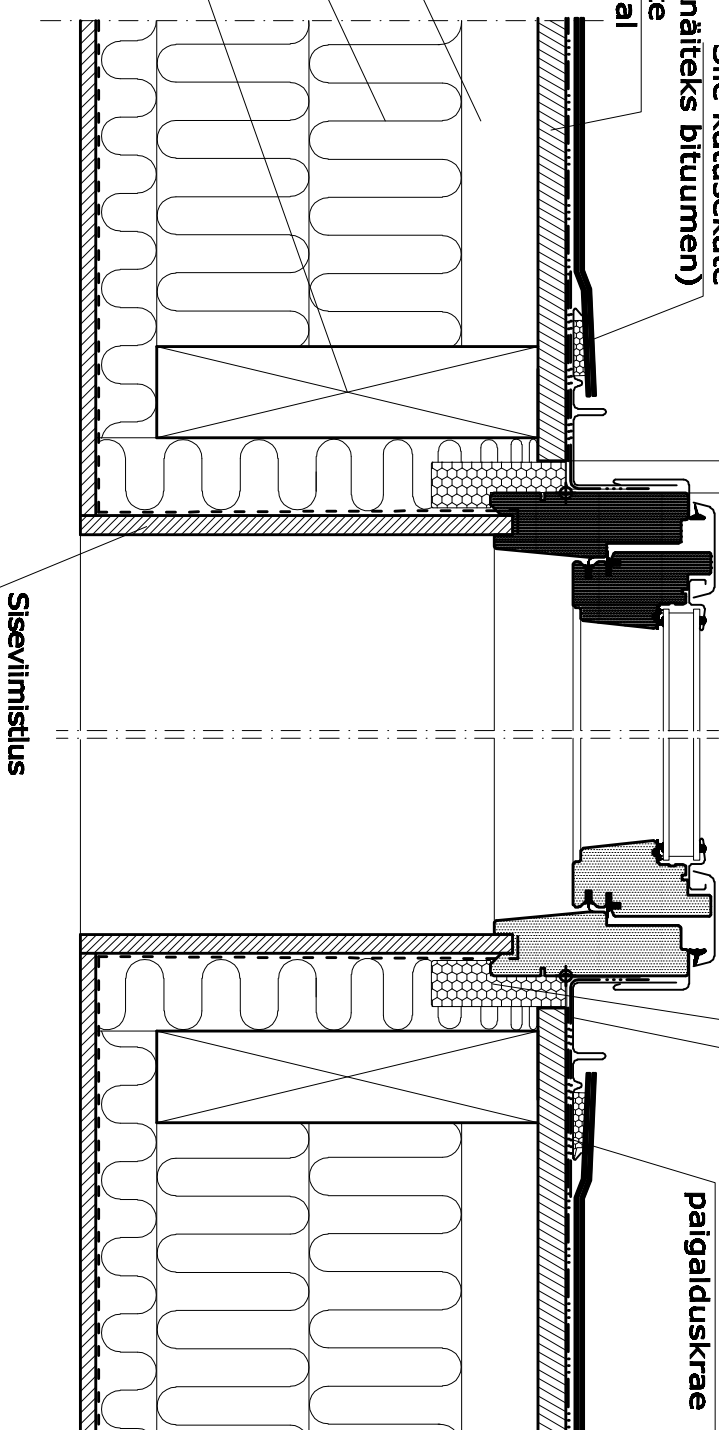

Siseviimistlus

Katuse aluskile  
Aurutõke

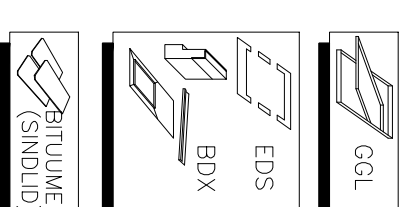

Antud joonis on soovituslik.  
Mõõdud ja paigaldus tuleb kohandada ehitusobjektile.

Suurus A3  
Mõõtkava 1:5 / 1:20



VELUX Eesti OÜ  
www.velux.ee  
(joonis viimati uuendatud sept. 2010)