



Eestvaade 1:20

Lõige A-A

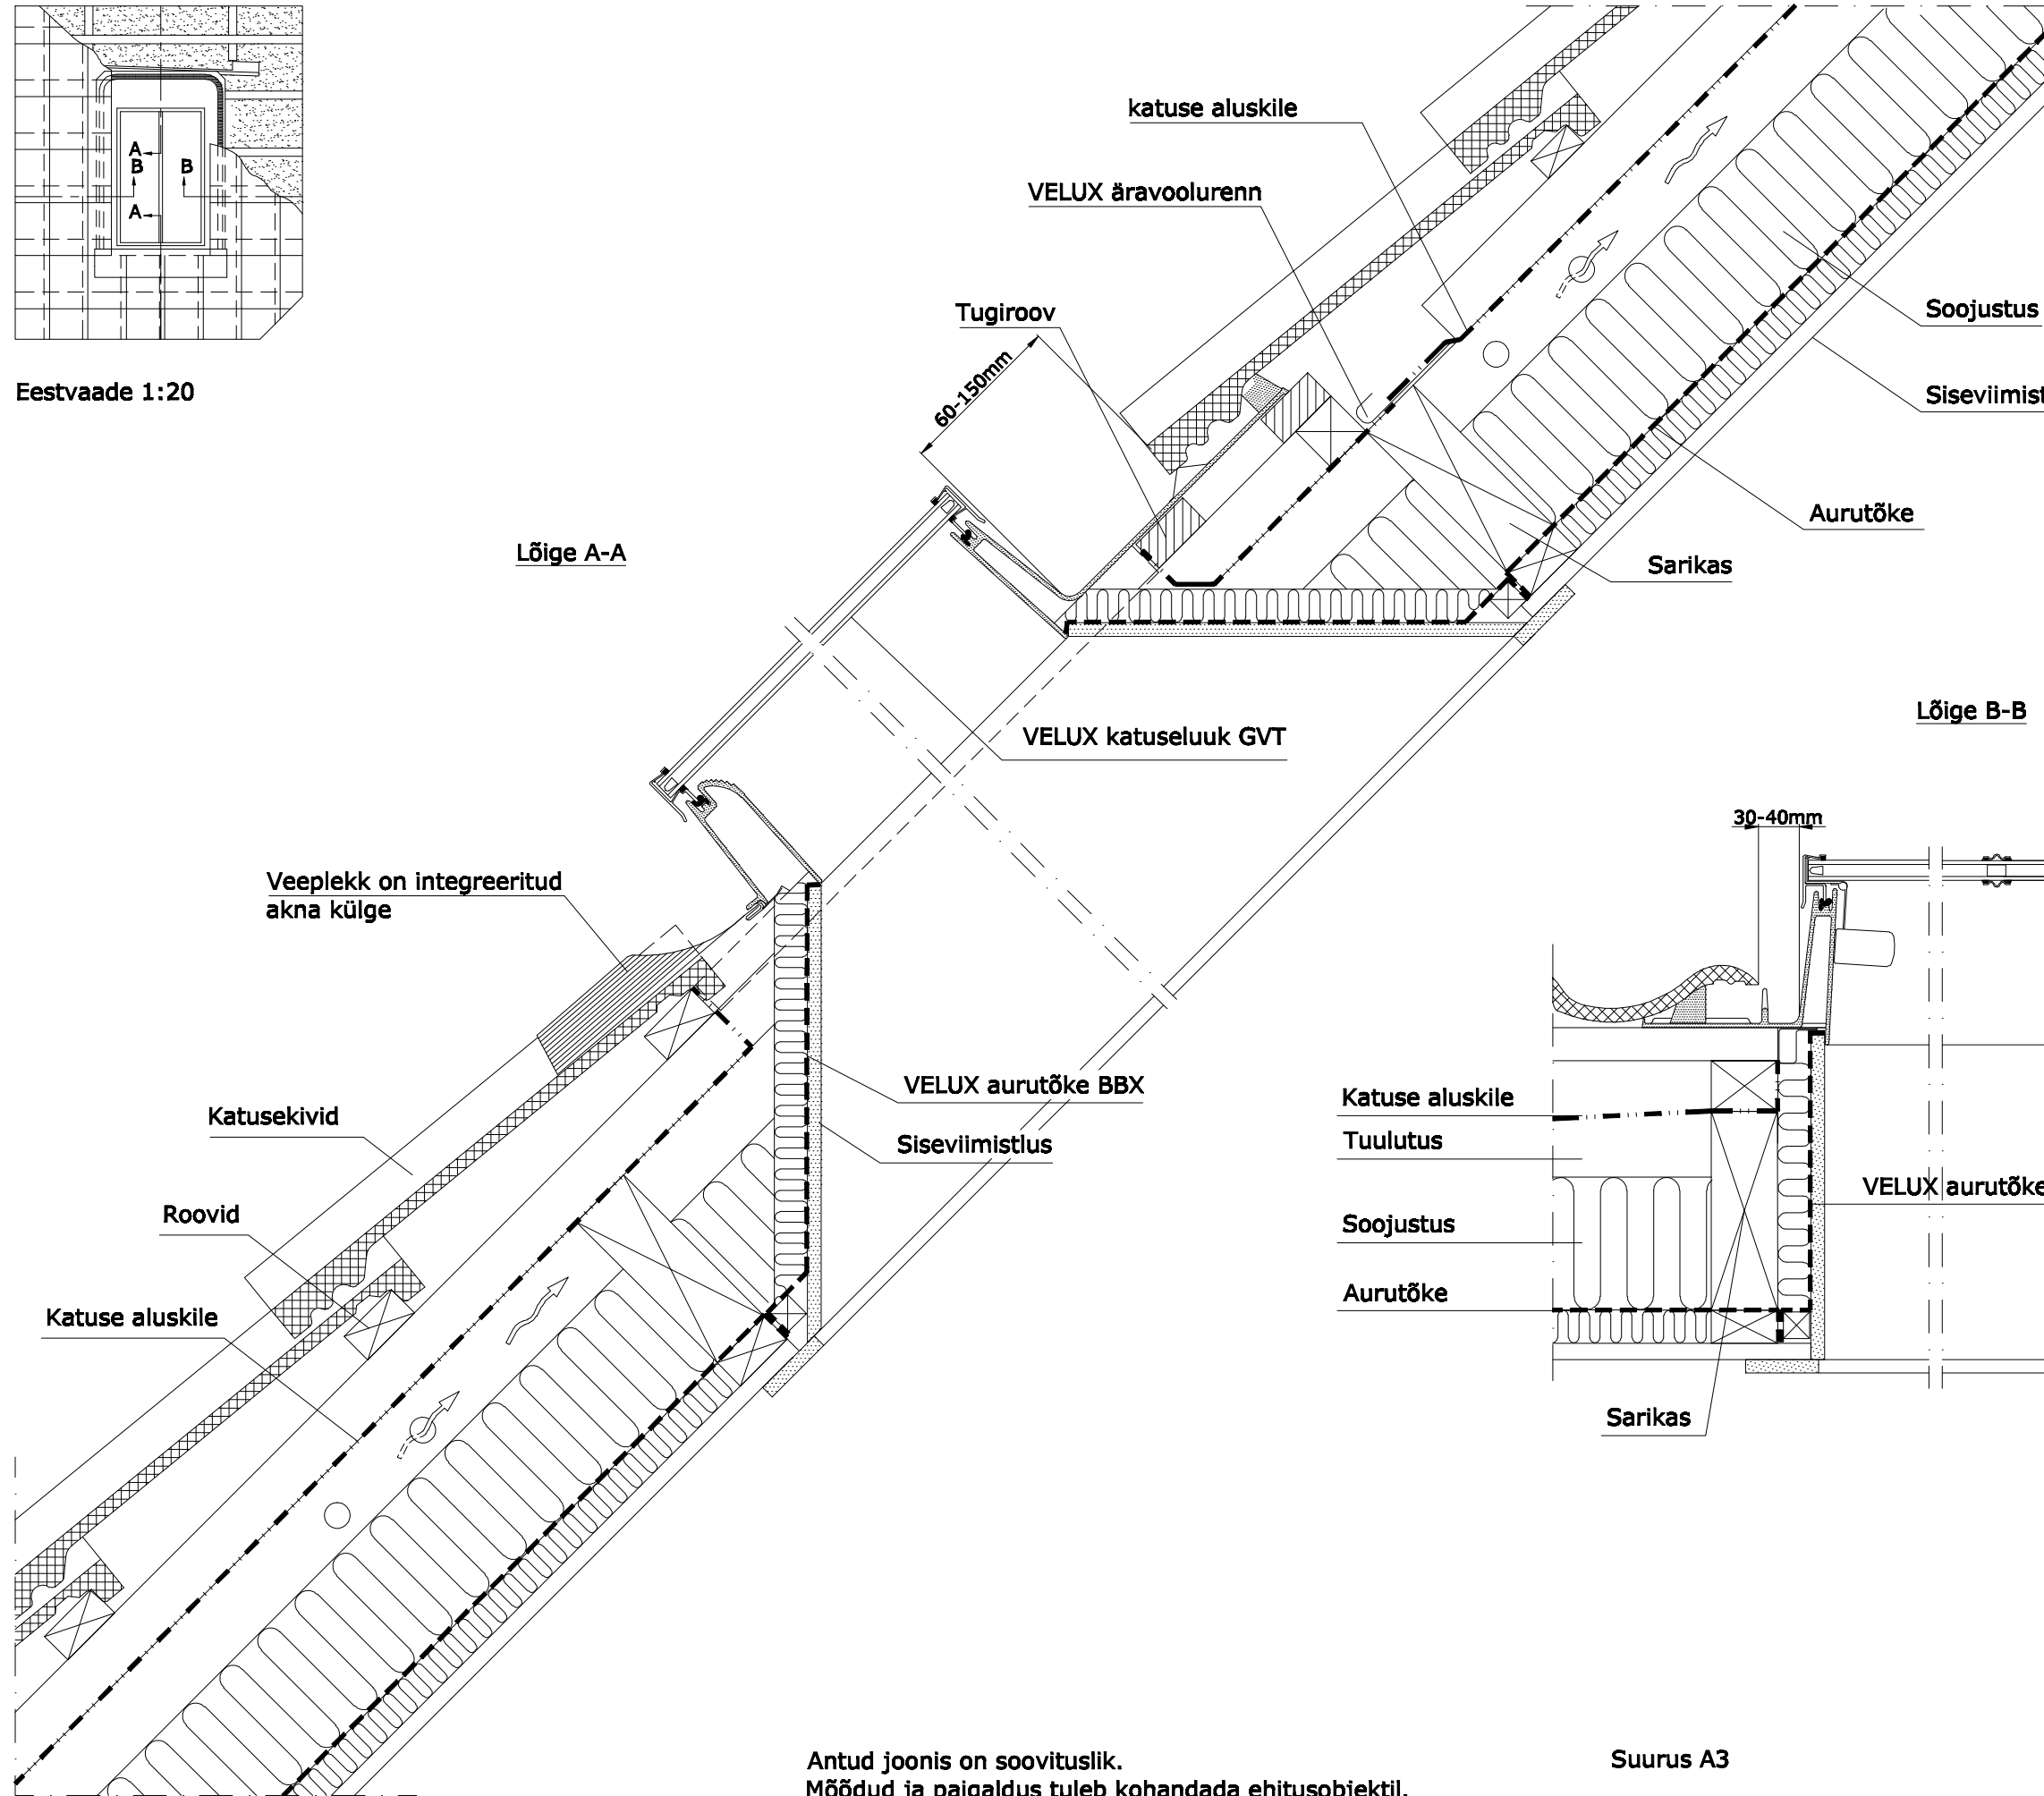

Lõige B-B

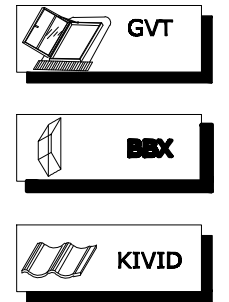

Antud joonis on soovituslik.
Mõõdud ja paigaldus tuleb kohandada ehitusobjektile.

Suurus A3

VELUX

VELUX Eesti OÜ
www.velux.ee

(joonis viimati uuendatud sept.2010)

© VELUX GROUP

® VELUX, VELUX logo are registered trademarks