
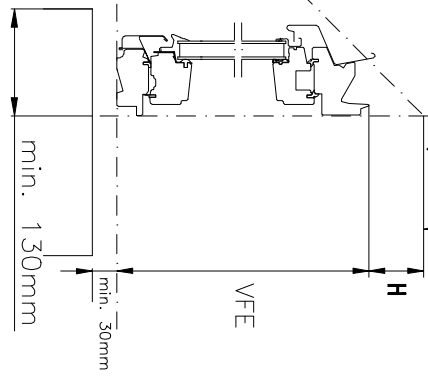
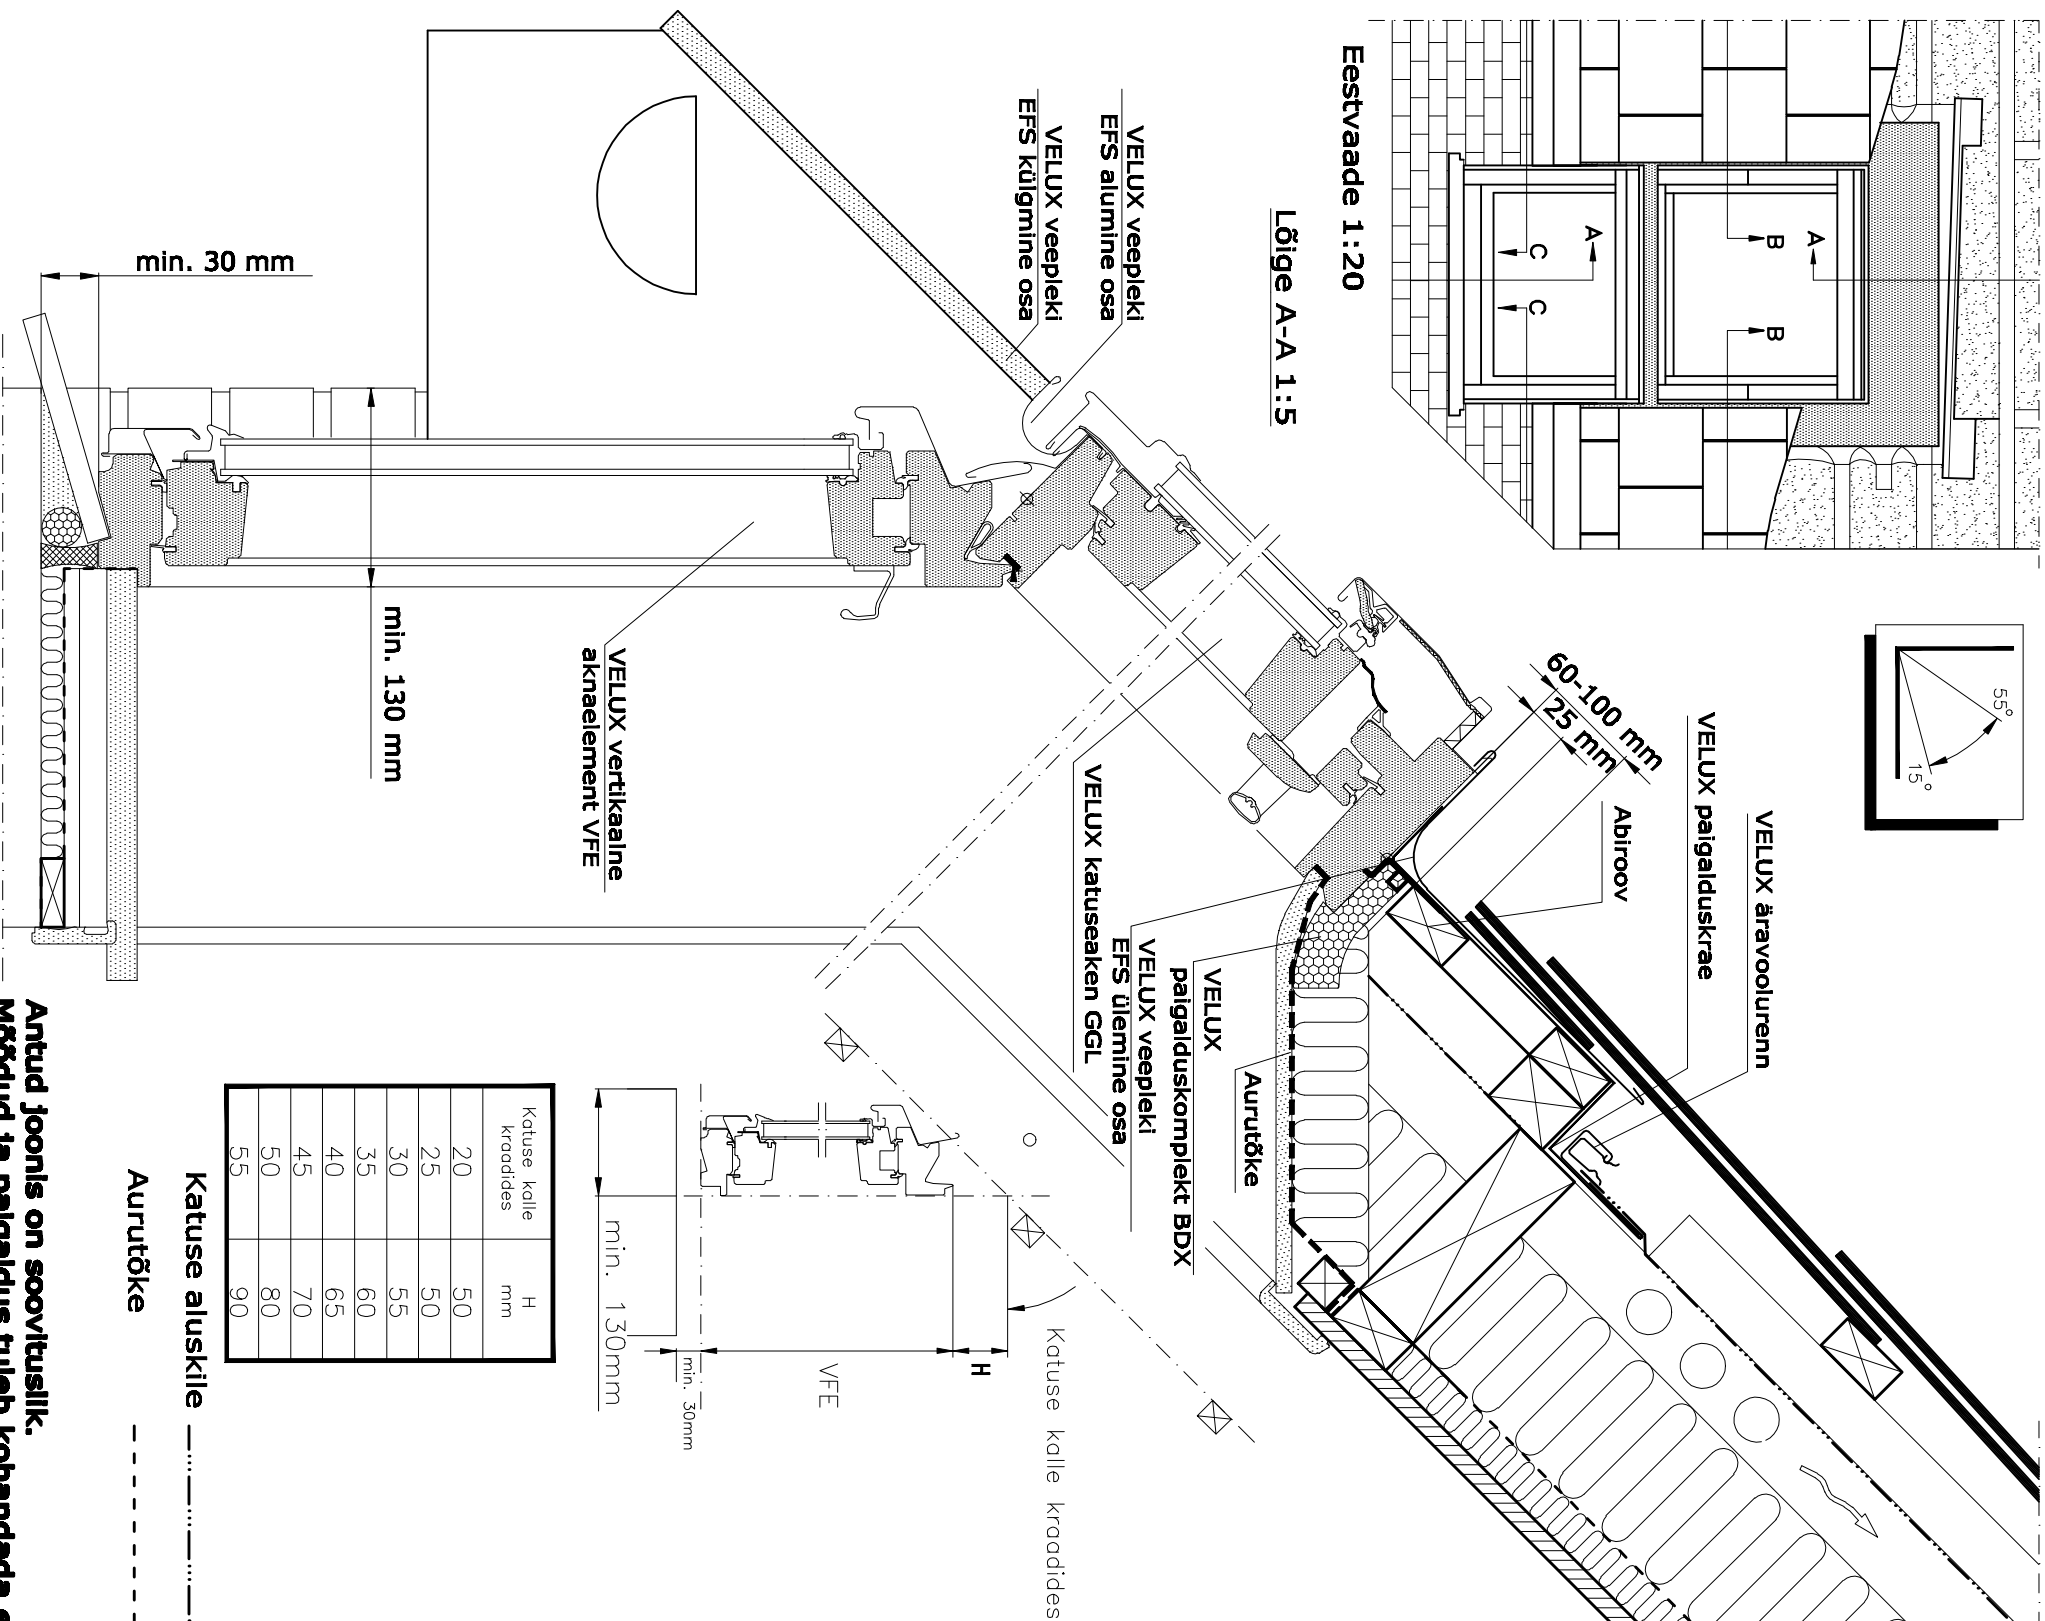




Eestvaade 1:20

Lõige A-A 1:5

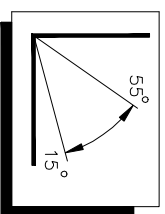

Katuse kalde kroodides	H mm
20	50
25	50
30	55
35	60
40	65
45	70
50	80
55	90

Katuse aluskile  
Aurutõke

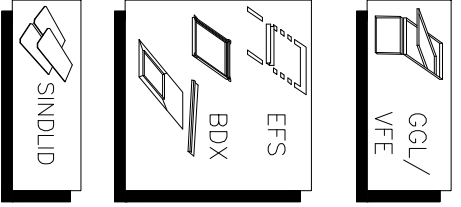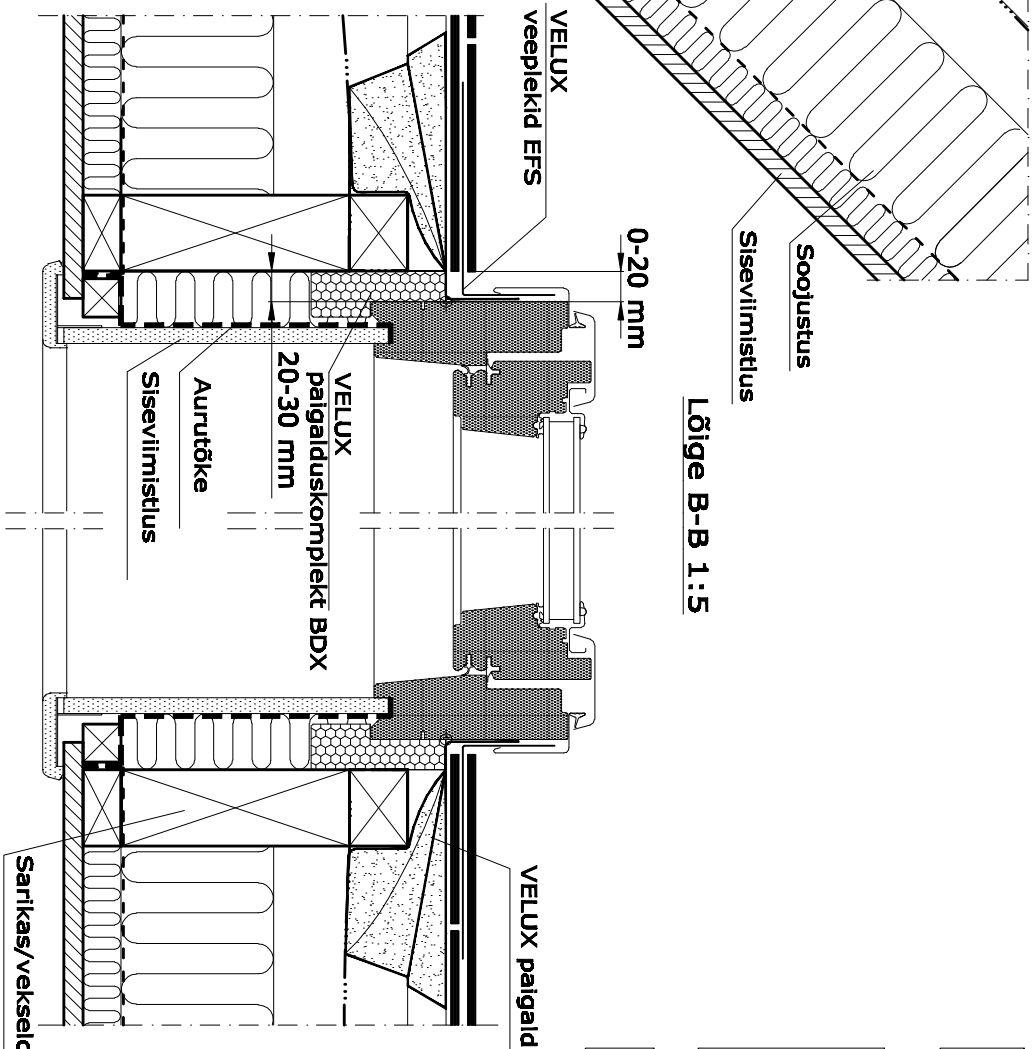

**Antud joonis on soovituslik. Mõeldud ja paigaldus tuleb kohandada ehitusobjektile.**

**Suurus A3 Mõõtkava 1:5 / 1:20**



VELUX Eesti OÜ  
www.velux.ee

(joonis viimati uuendatud sept. 2010)

© VELUX GROUP

VELUX, VELUX logo are registered trademarks