
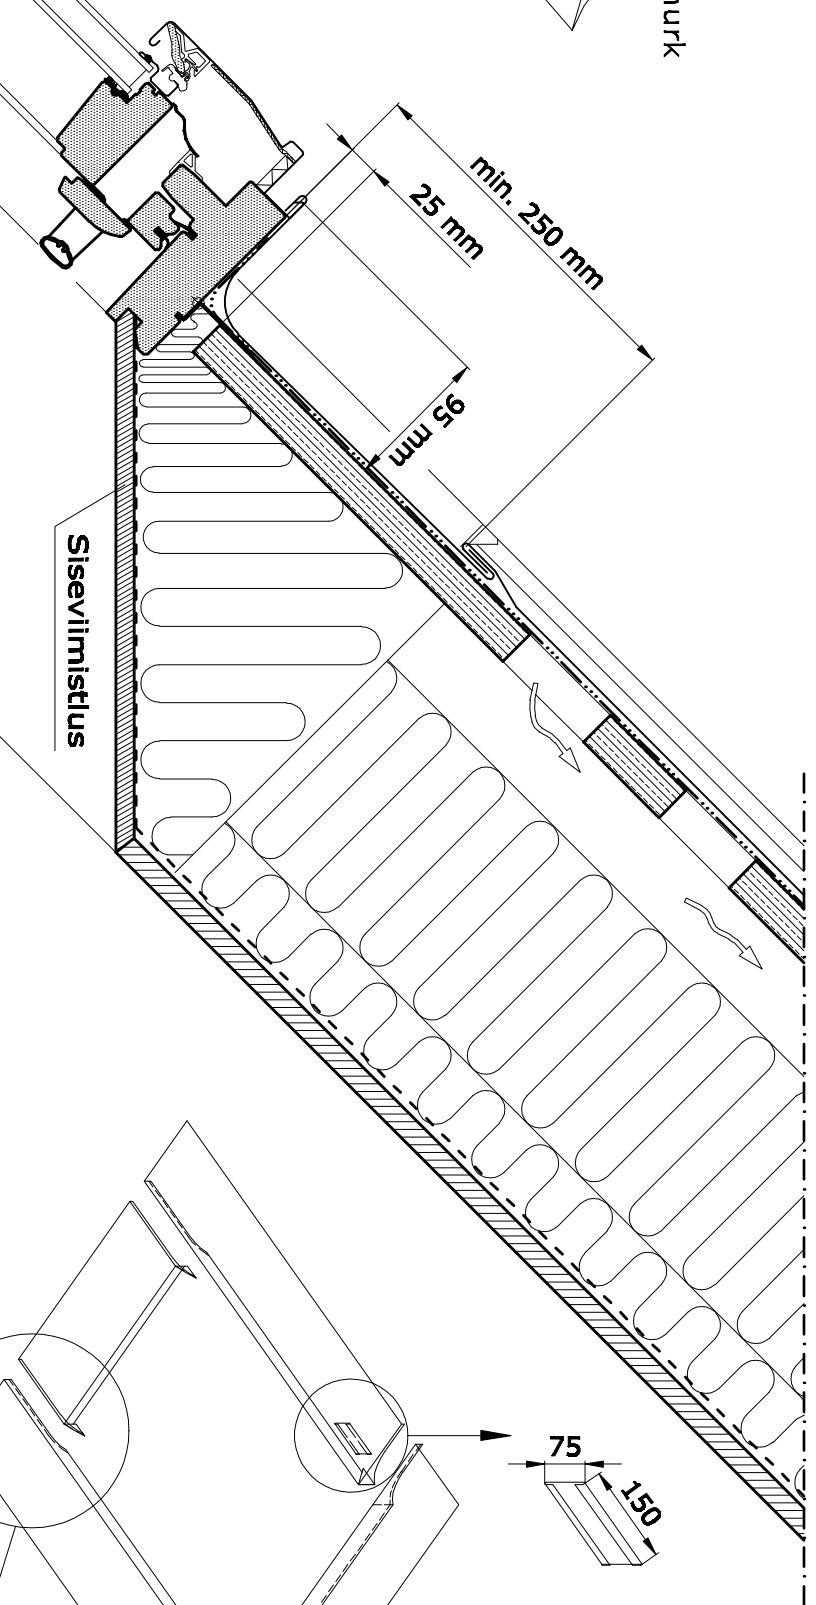





Eestvaade 1:20

Lõige A-A 1:5

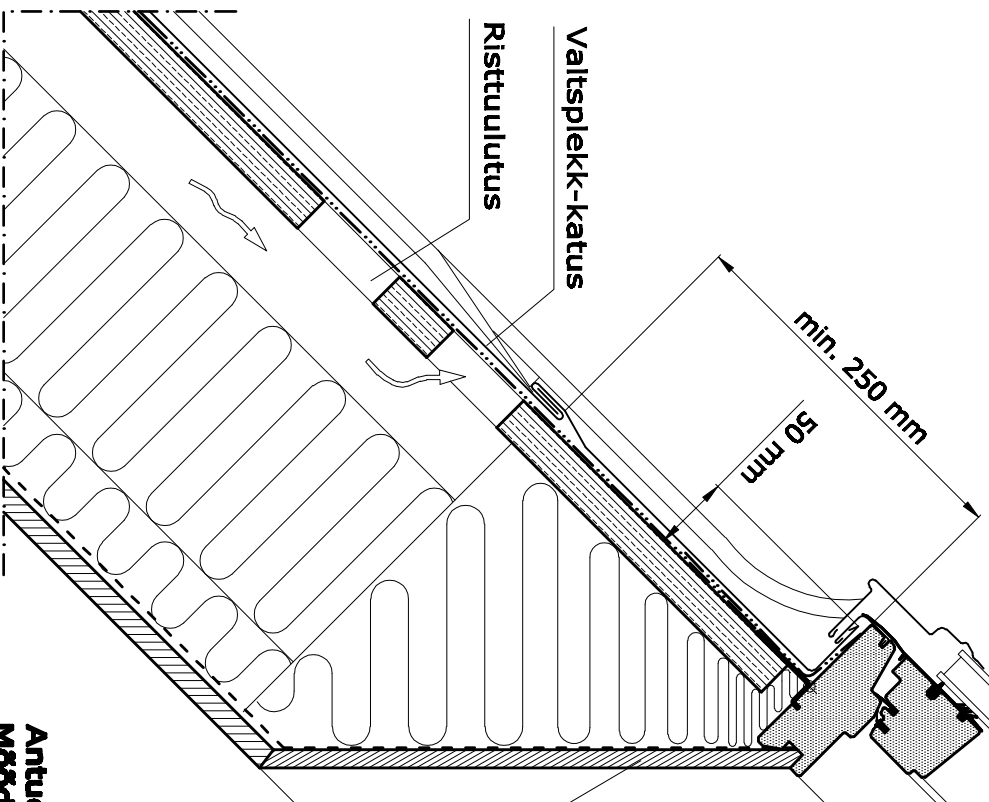

VELUX katuseaken GGL

Lõige B-B 1:5

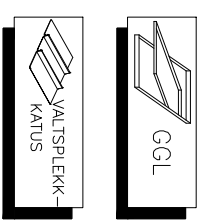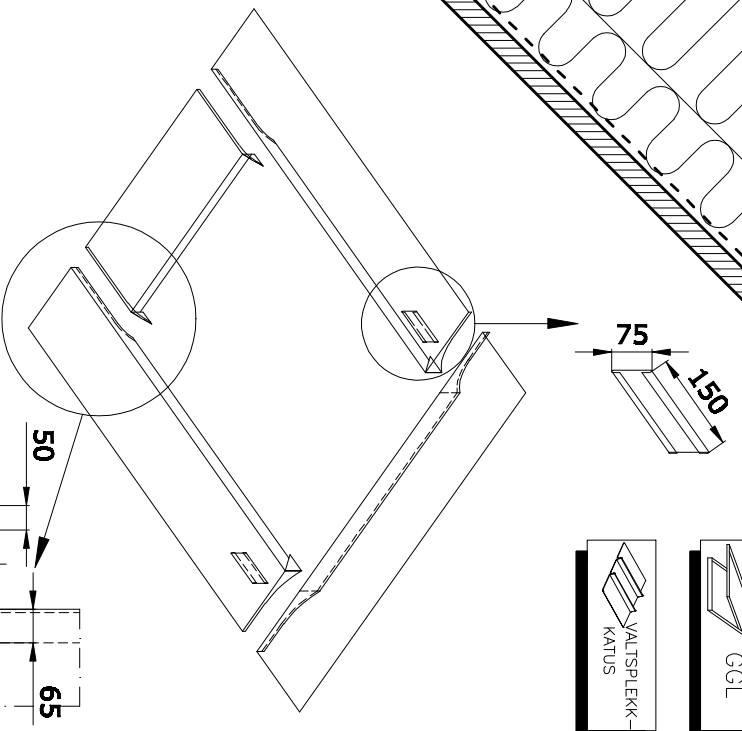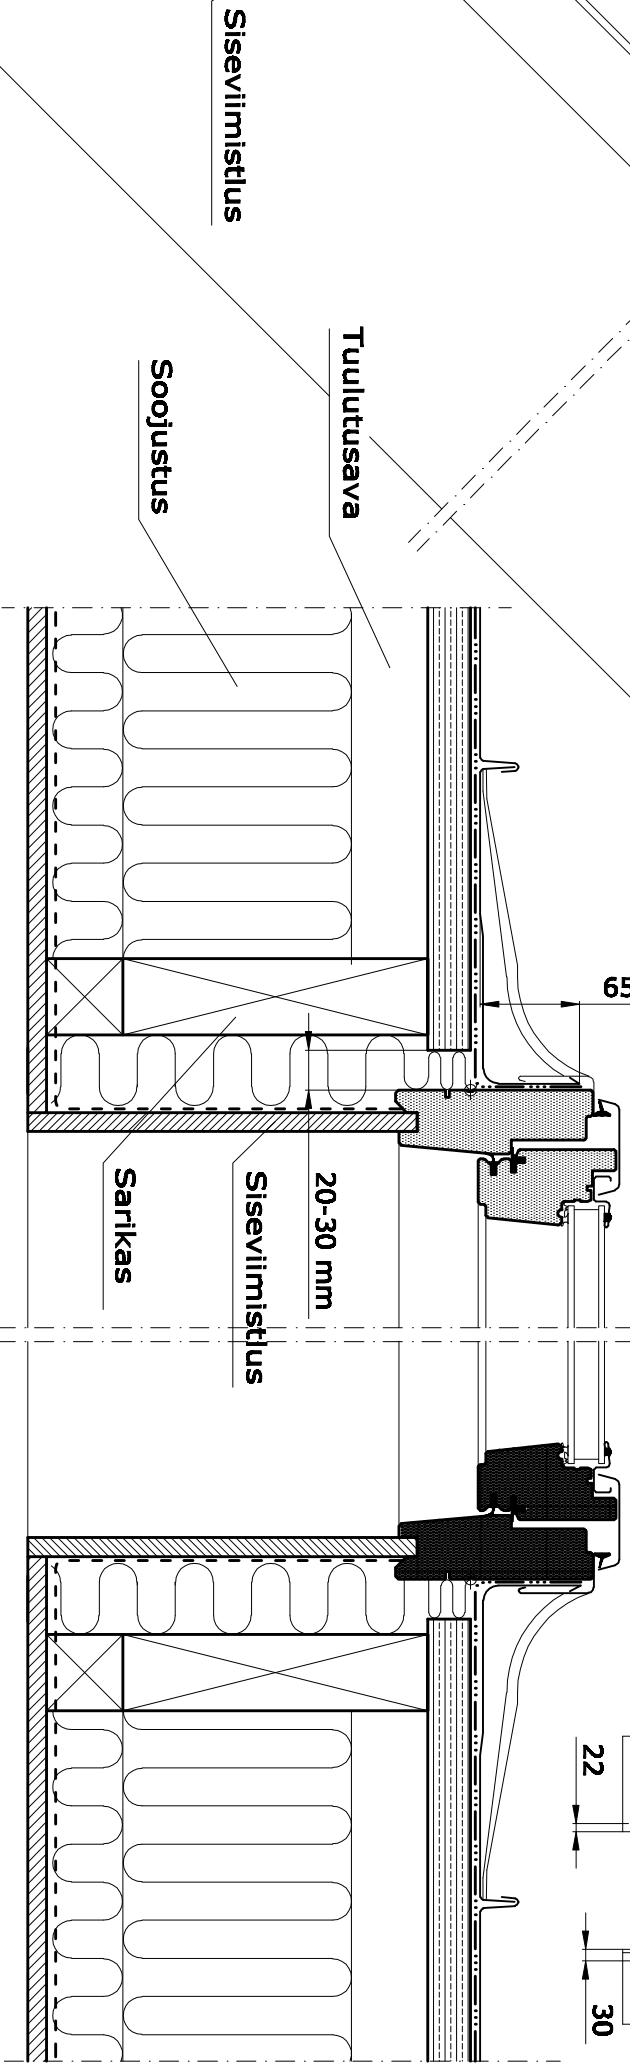

Katuse aluskile
Aurutõke -----

**Antud joonis on soovituslik.
Mõeldud ja palgaldus tuleb kohandada ehitusobjektile.**

**Suurus A3
Mõõtkava 1:5 / 1:20**



VELUX Eesti OÜ
www.velux.ee

(joonis viimati uuendatud sept. 2010)

© VELUX GROUP

® VELUX, VELUX logo are registered trademarks