

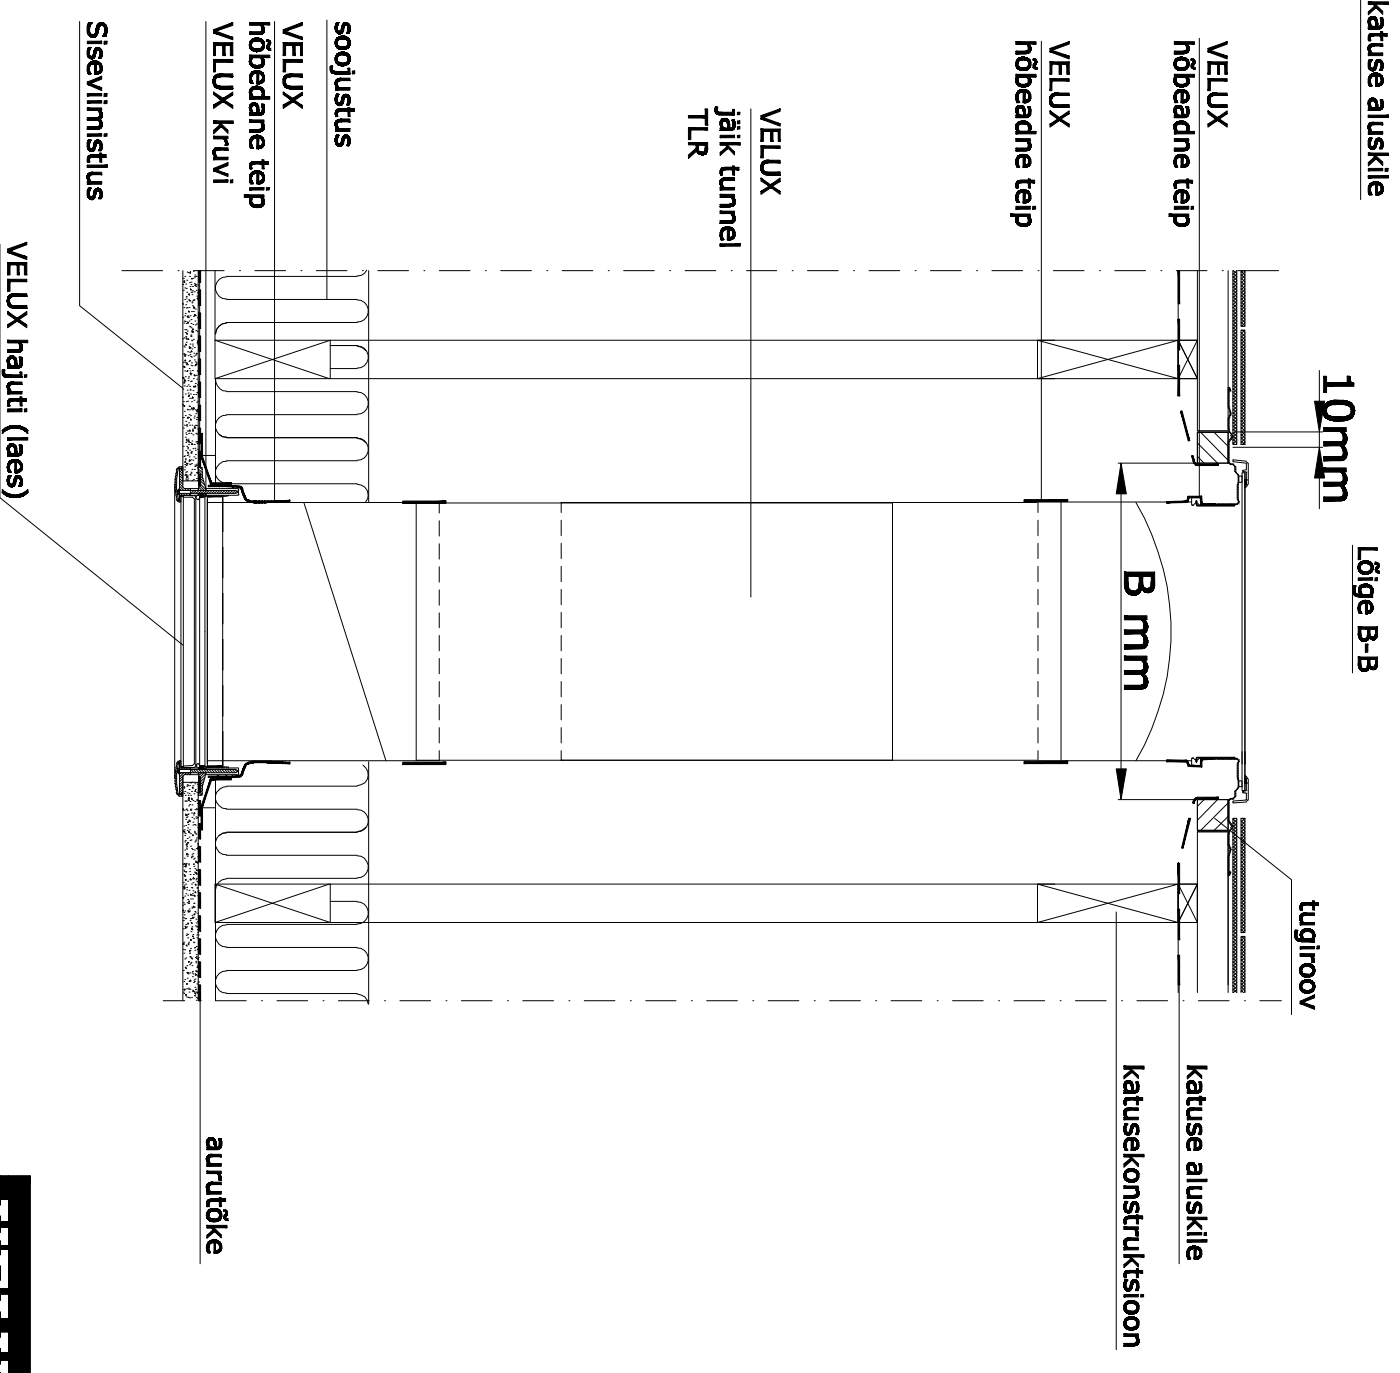
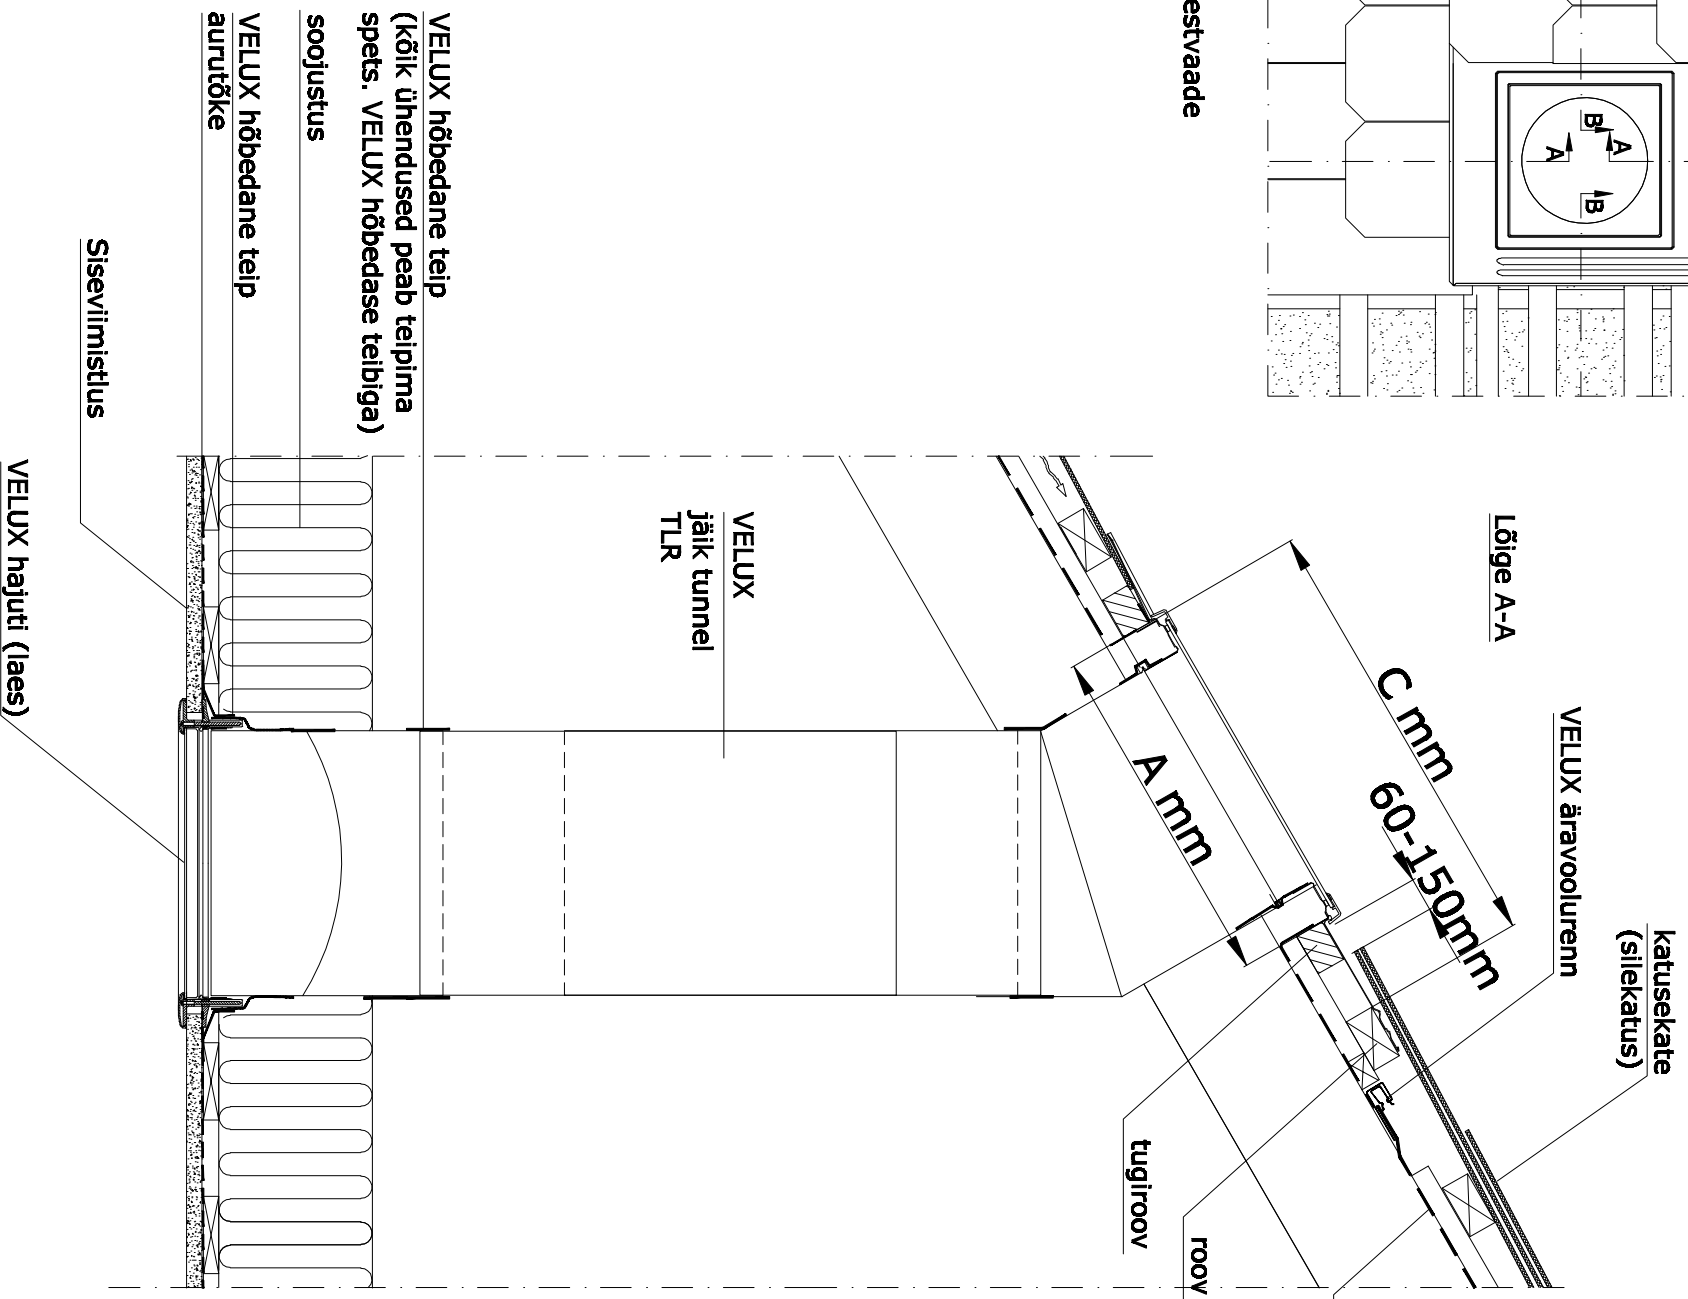
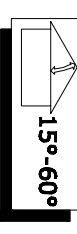


Eestvaade

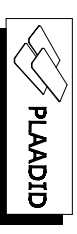

	A mm	B mm	C mm
010"	350	340-380	550
014"	450	440-480	650

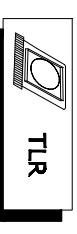

Antud joonis on soovituslik.
Mõõdud ja paigaldus tuleb kohandada ehitusobjektii.

Suurus A3

VELUX

VELUX Eesti OÜ
www.velux.ee

(joonis viimati uuendatud sept. 2010)

© VELUX GROUP

® VELUX, VELUX logo are registered trademarks